

SIMBOLOGÍA CONVENCIONALES Y NOMENCLATURA:

REFERENCIA EN PLANTA	REFERENCIA EN CORTE Y/O ALZADO	DESCRIPCION
	BN ±0.000	INDICA BANCO DE NIVEL
	NIV +0.000	INDICA NIVEL
	NPT +0.000	INDICA NIVEL DE PISO TERMINADO
	NPT ±0.000	INDICA NIVEL DE CORONAMIENTO EN PRETEL
	NPT +0.000	INDICA NIVEL DE PLAFON
	NLAL +0.000	INDICA NIVEL LECHO ALTO DE LOSA
	NLBL +0.000	INDICA NIVEL LECHO BAJO DE LOSA
		INDICA ACCESO
		INDICA CAMBIO DE NIVEL DE PISO
		INDICA CAMBIO DE NIVEL DE PLAFON
		INDICA CORTE VISUAL
		INDICA CORTE
		INDICA FACHADA
		INDICA ALZADO INTERIOR
		INDICA EJES CONSTRUCTIVOS

- NOTAS:
1. TODAS LAS ACOTACIONES PARA ESTE PLANO ESTÁN DIMENSIONADAS EN METROS AL IGUAL QUE PARA LOS NIVELES.
  2. LAS COTAS Y DIMENSIONES INDICADAS RIGEN PARA ESTE PLANO, POR LO QUE NO DEBERÁN TOMARSE MEDIDAS DIRECTAMENTE SOBRE EL PAPEL.
  3. VER LOS PLANOS ESTRUCTURALES, DE INSTALACIONES HIDROSANITARIAS Y ELÉCTRICAS PARA SU CONSTRUCCIÓN.

ESTUDIO DE AREAS:

SUPERFICIE DE TOTAL DEL TERRENO	3980.83 m <sup>2</sup>
LOTE 20:	1970.25 m <sup>2</sup>
LOTE 21:	2010.58 m <sup>2</sup>

PROYECTO:  
**CONJUNTO LINCOLN**

DIRECCION:  
CALLE 3a. PRIVADA DE CASTILLO DE LINCOLN, LOTE 20, CONDADO DE SAYAVEDRA, MUNICIPIO DE ATIZAPAN DE ZARAGOZA, ESTADO DE MÉXICO.

PROPIETARIO:  
**INMOBILIARIA NAVHER SA DE CV**

DIBUJO / REVISO:  
**ARQ. MIGUEL ANGEL NAVARRETE BARSSE**

FECHA:  
**JUNIO DE 2021**

NOMBRE DEL PLANO: ACTUALIZADO  
**PLANTA DE CONJUNTO**

ESCALA:  
**INDICATED**

CLAVE:  
**A-01**


ACOTACION:  
**MTS**

**CONJUNTO RESIDENCIAL LINCOLN**  
**ESTUDIO DE AREAS**

SUPERFICIE DE TOTAL DEL TERRENO	3,980.83 m <sup>2</sup>
LOTE 20:	1970.25 m <sup>2</sup>
LOTE 21:	2010.58 m <sup>2</sup>

SUPERFICIES DE LOTES	
LOTE 1: 350.83 m <sup>2</sup>	LOTE 5: 372.66 m <sup>2</sup>
LOTE 2: 350.22 m <sup>2</sup>	LOTE 6: 394.54 m <sup>2</sup>
LOTE 3: 352.34 m <sup>2</sup>	LOTE 7: 351.02 m <sup>2</sup>
LOTE 4: 351.75 m <sup>2</sup>	LOTE 8: 351.33 m <sup>2</sup>

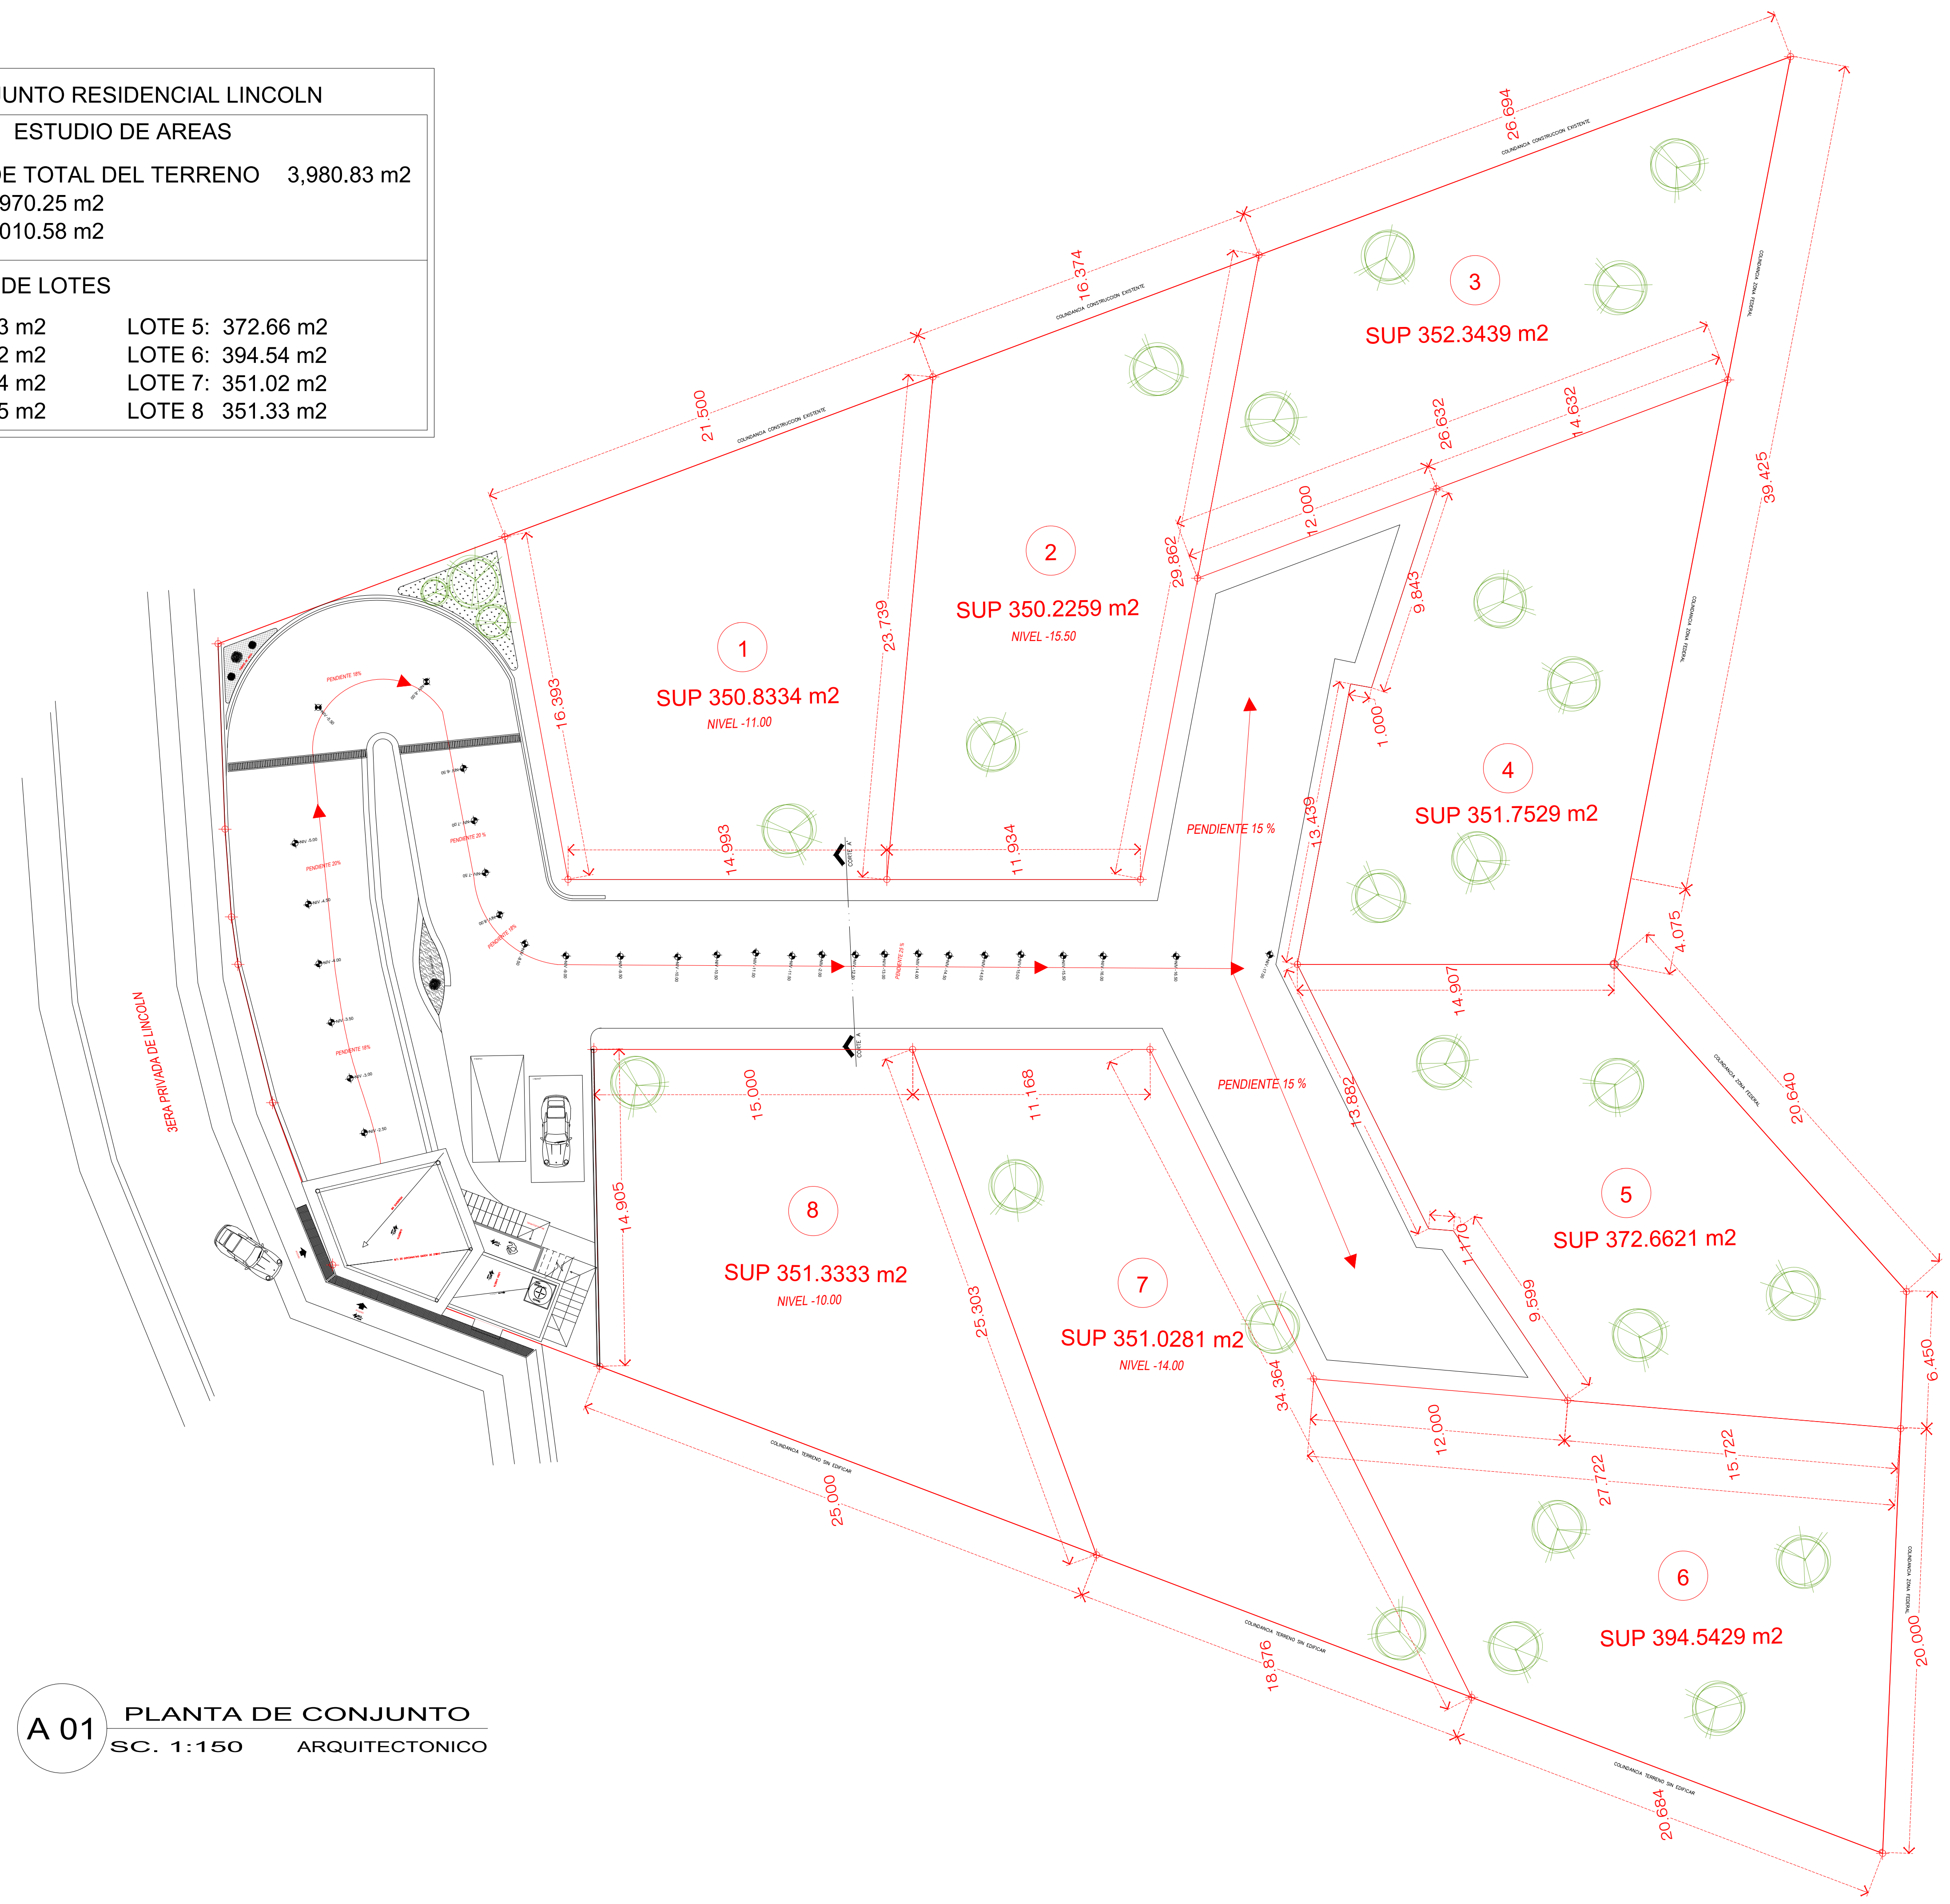

**A 01** PLANTA DE CONJUNTO  
SC. 1:150 ARQUITECTONICO